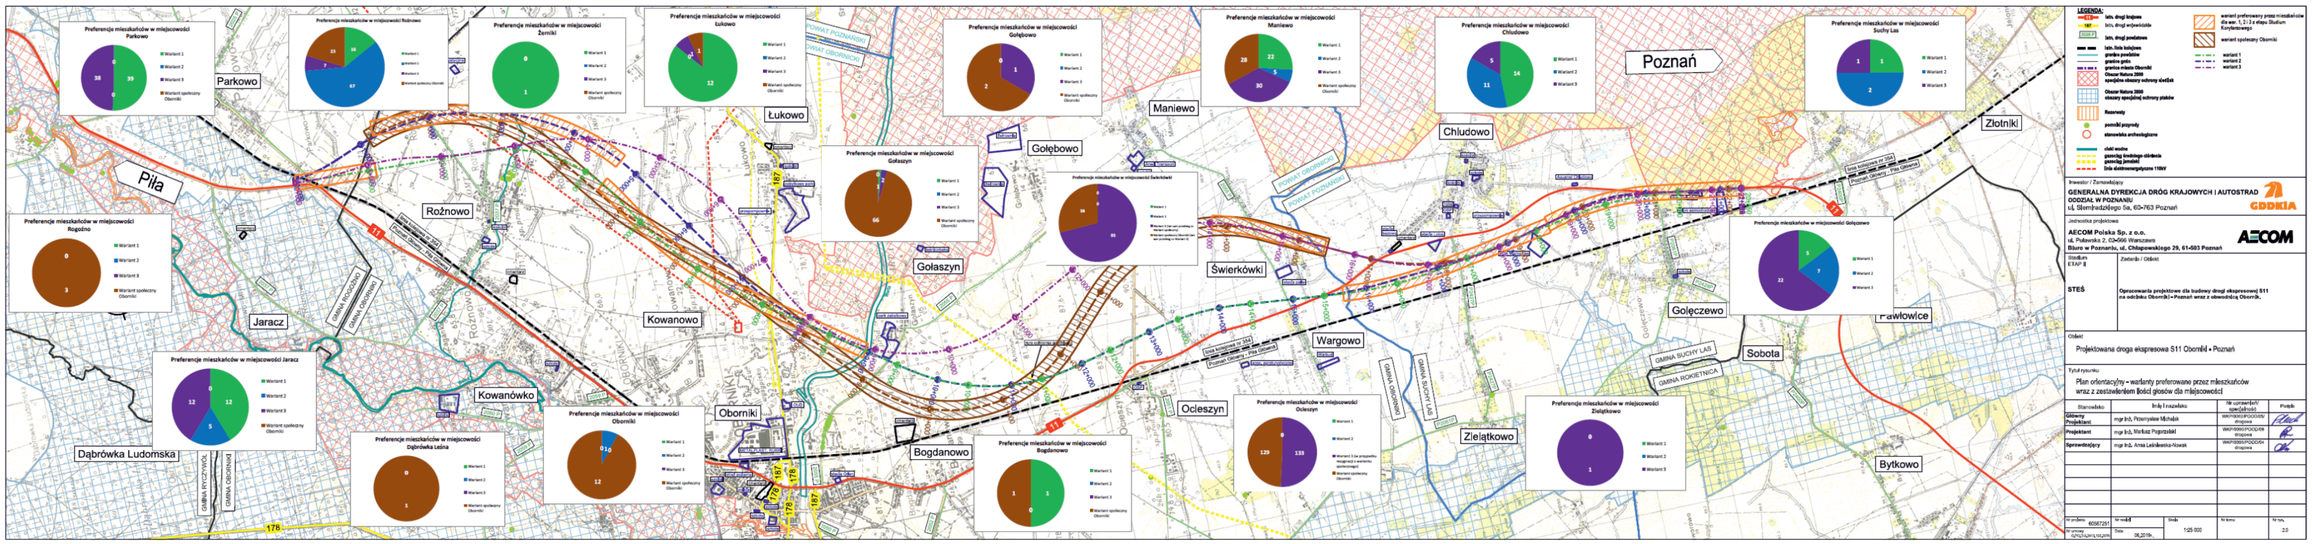
Piła
Parkowo
Rożnowo
Jaracz
Dąbrówka Ludomska
Kowanówko
Kowanowo
Łukowo
Obornik
Bogdanowo
Gołębowo
Gołaszyn
Maniewo
Świerkówki
Wargowo
Ocleszyn
Zielątkowo
Chludowo
Poznań
Złotniki
Golęczewo
Sobota
Pawłowice
Bytkowo
GMINA RYCZYWÓŁ
GMINA OBORNIKI
GMINA SUCHY LAS
GMINA ROKIETNICA
Preferencje mieszkańców w miejscowości Parkowo
Preferencje mieszkańców w miejscowości Rożnowo
Preferencje mieszkańców w miejscowości Żerniki
Preferencje mieszkańców w miejscowości Łukowo
Preferencje mieszkańców w miejscowości Gołębowo
Preferencje mieszkańców w miejscowości Maniewo
Preferencje mieszkańców w miejscowości Chludowo
Preferencje mieszkańców w miejscowości Suchy Las
Preferencje mieszkańców w miejscowości Rogoźno
Preferencje mieszkańców w miejscowości Gołaszyn
Preferencje mieszkańców w miejscowości Świerkówki
Preferencje mieszkańców w miejscowości Golęczewo
Preferencje mieszkańców w miejscowości Jaracz
Preferencje mieszkańców w miejscowości Dąbrówka Ludzka
Preferencje mieszkańców w miejscowości Obornik
Preferencje mieszkańców w miejscowości Bogdanowo
Preferencje mieszkańców w miejscowości Ocleszyn
Preferencje mieszkańców w miejscowości Zielątkowo
Wariant 1
Wariant 2
Wariant 3
Wariant społeczny Obornik
LEGENDA:
węzeł drogowy
granica miasta Obornik
granica gminy
granica powiatu
granica obszaru Natura 2000
Inwestor / Zamawiający
GENERALNA DYREKCJA DRÓG KRAJOWYCH I AUTOSTRAD
ODDZIAŁ W POZNANIU
ul. Słowackiego 5a, 60-763 Poznań
Jednostka projektowa
AECOM Polska Sp. z o.o.
ul. Prądzyńskiego 2, 03-045 Warszawa
Biuro w Poznaniu, ul. Chłapowskiego 29, 61-503 Poznań
Etap/Etap
STEŚ
Zadanie / Obiekt
Opracowanie projektowe dla budowy drogi ekspresowej S11 na odcinku Oborniki – Poznań wraz z obwodnicą Obornik.
Obiekt
Projektowana droga ekspresowa S11 Oborniki – Poznań
Tytuł rysunku
Plan orientacyjny – warianty preferowane przez mieszkańców wraz z zestawieniem ilości gnazów dla miejscowości
Starszeństwo
Imię i nazwisko
Podpis
Główny Projektant
mgr inż. Przemysław Michalak
Projektant
mgr inż. Wiesław Pogorzelski
Sprawdzający
mgr inż. Anna Leśniewska-Nowak
Nr projektu
Nr rysunku
Skala
1:25 000
Nr kartu
Nr wer.
2.0
Data
06.2019r.